
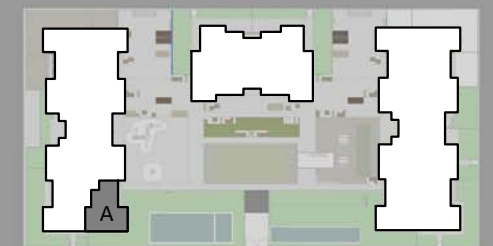


P1 - Vivienda A

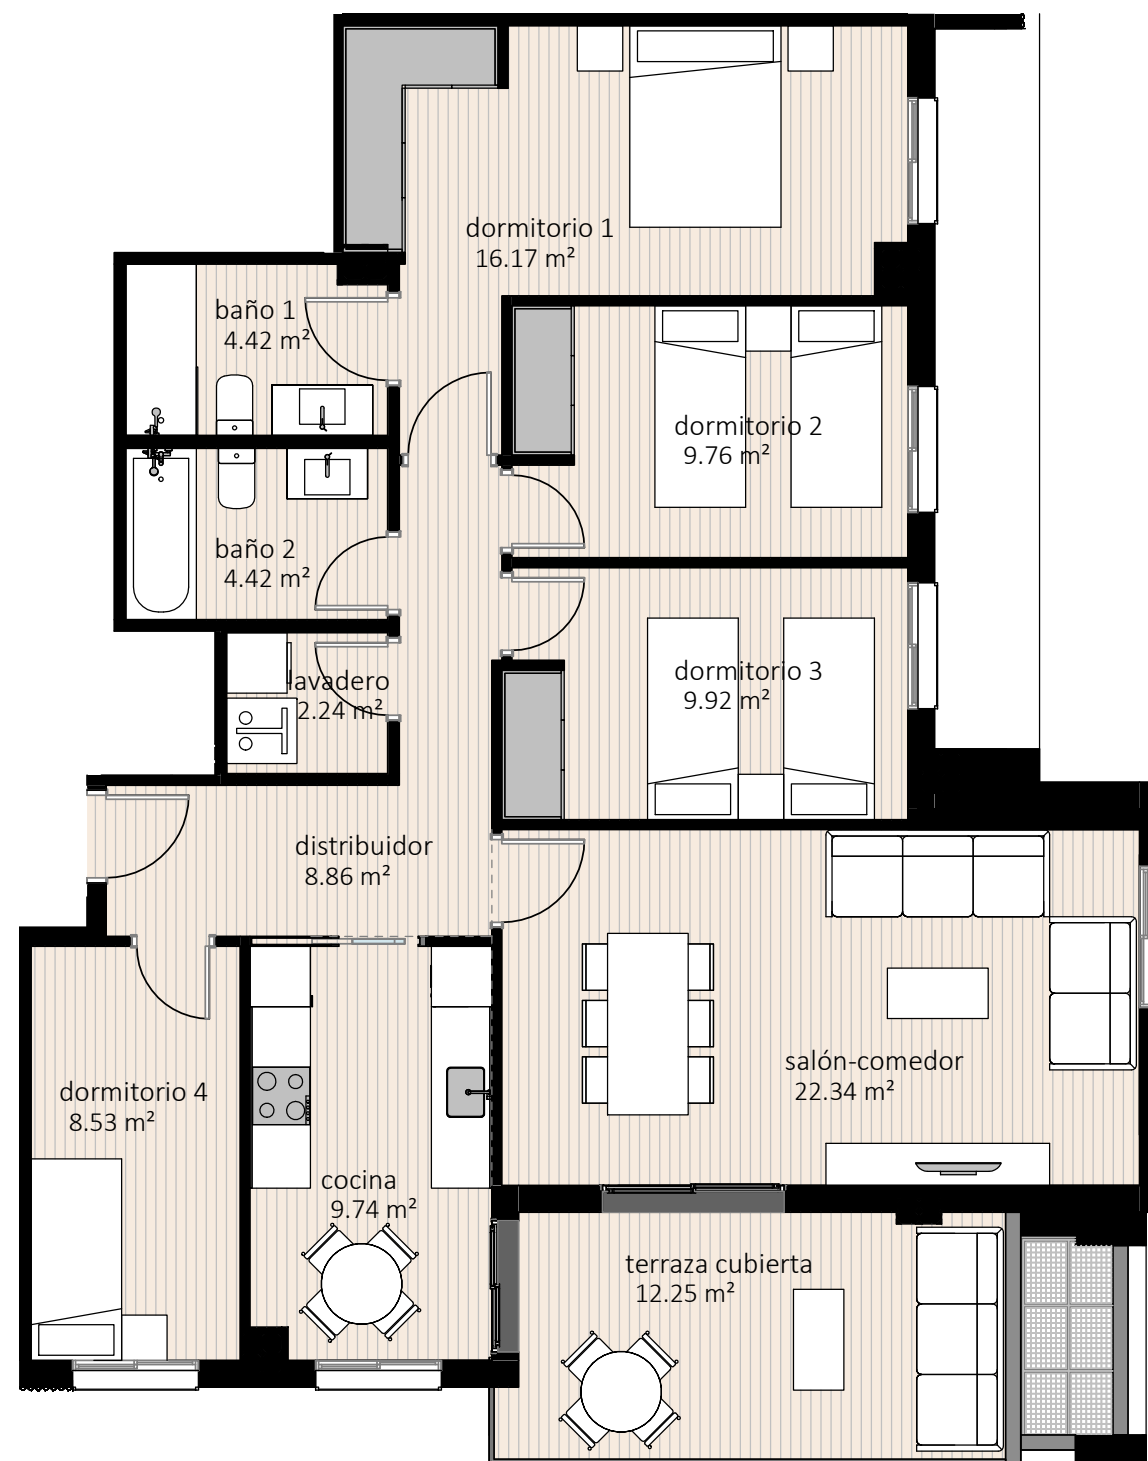

	Superficie
dormitorio 4	8.53 m ²
cocina	9.74 m ²
salón-comedor	22.34 m ²
dormitorio 3	9.92 m ²
dormitorio 2	9.76 m ²
dormitorio 1	16.17 m ²
baño 1	4.42 m ²
baño 2	4.42 m ²
lavadero	2.24 m ²
distribuidor	8.86 m ²
	96.40 m ²
terraza cubierta	12.25 m ²
	12.25 m ²

PROXIMA PROMOCIÓN

Comercializa: "XIOB INMOBILIARIA, S.L.U.", N.I.F. B-02890945. Domicilio: Calle Colón nº 39, 12001 Castellón. Inscrita en el Registro Mercantil de Castellón, en el tomo 1827, folio 48, hoja nº CS-43574, inscripción 1ª. Toda la información requerida por la Ley 8/2004 de 20 de Octubre, de la Vivienda de la Comunidad Valenciana y por el RD 515/1989 así como por el resto de la legislación aplicable, se encontrará cuando se inicie la promoción a disposición del público en las oficinas sitas en Castellón, C/ Colón, nº 39. Las imágenes son informativas y carecen de valor contractual, el mobiliario y elementos decorativos no están incluidos, sujeto a posibles cambios.

