
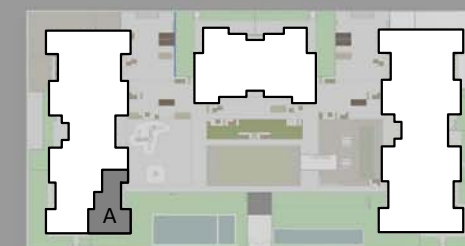
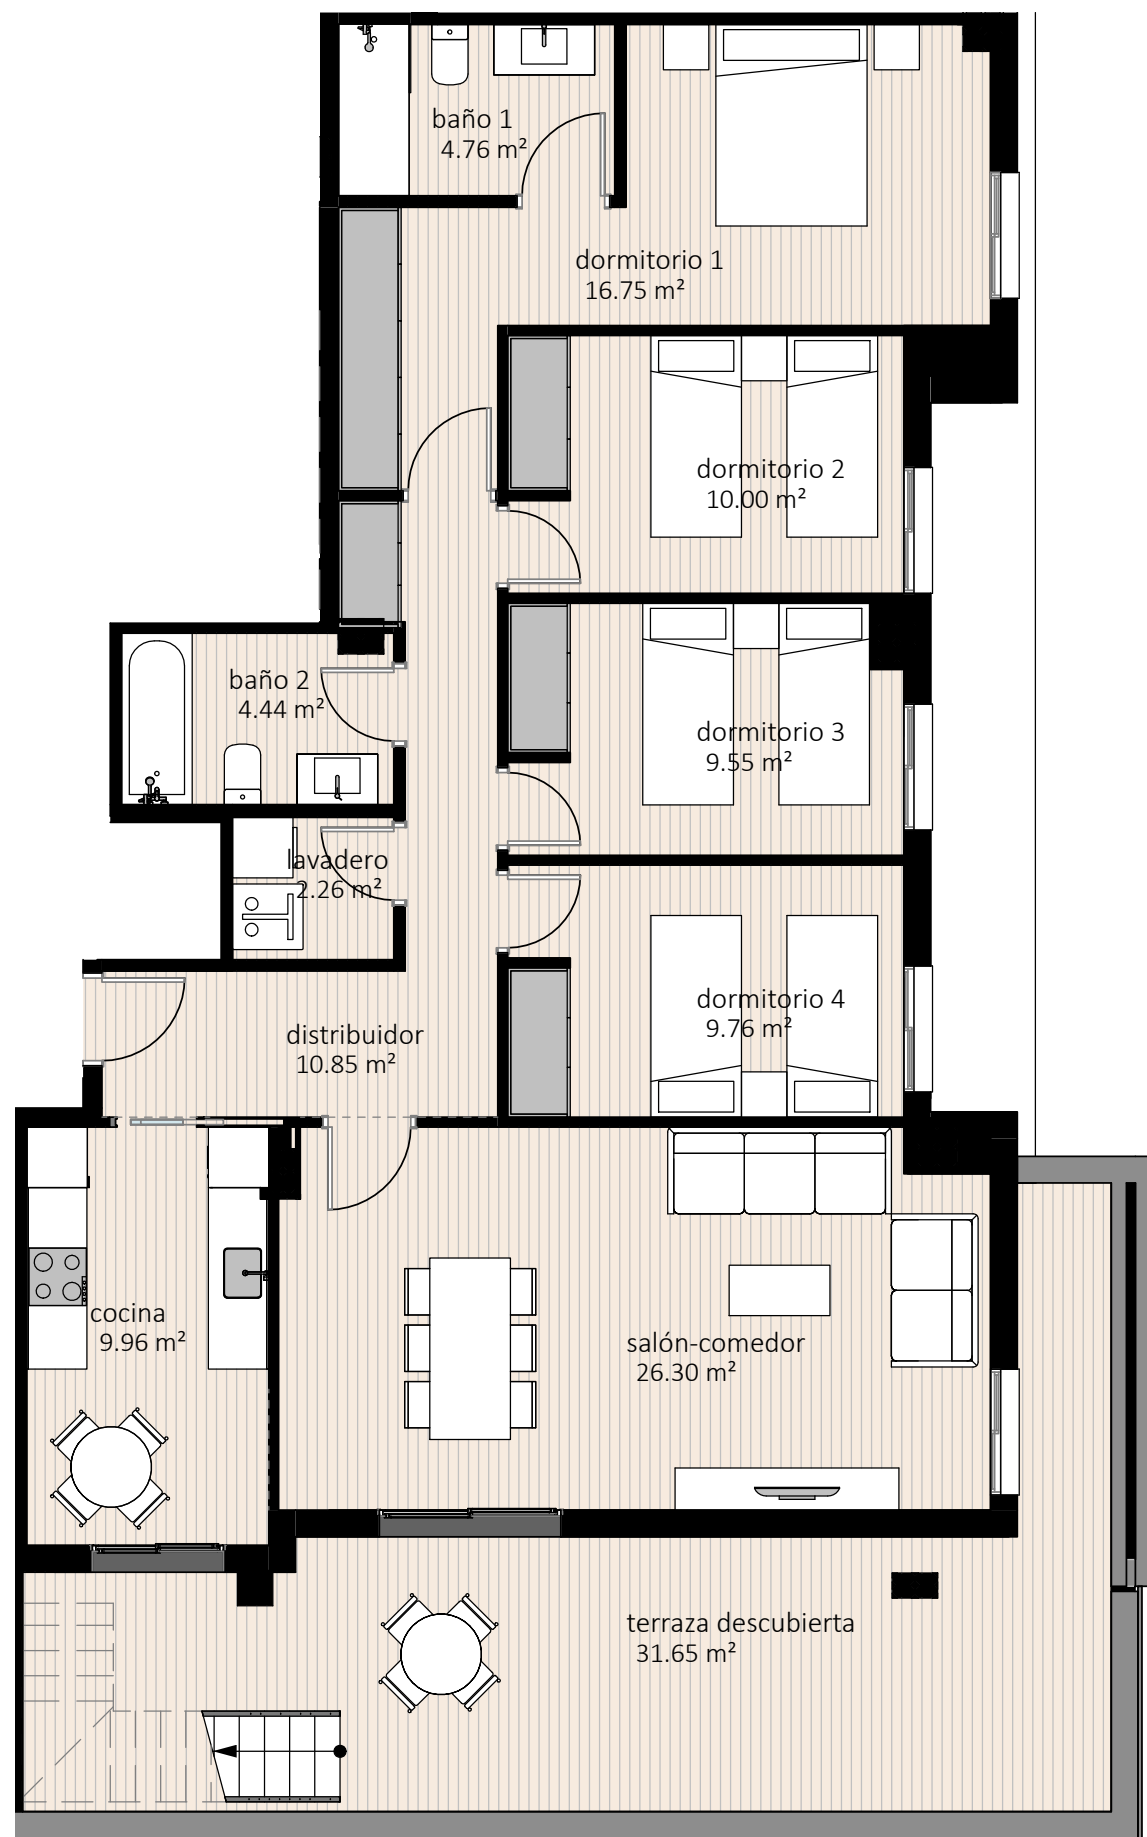


Planta 9 - Ático A

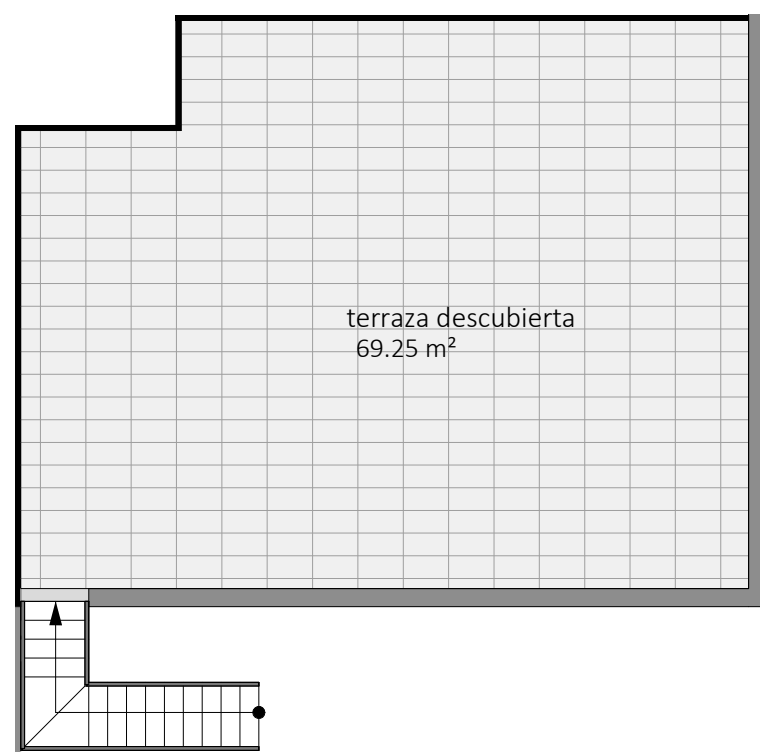

	Superficie
baño 1	4.76 m ²
baño 2	4.44 m ²
cocina	9.96 m ²
distribuidor	10.85 m ²
dormitorio 1	16.75 m ²
dormitorio 2	10.00 m ²
dormitorio 3	9.55 m ²
dormitorio 4	9.76 m ²
lavadero	2.26 m ²
salón-comedor	26.30 m ²
	104.63 m ²
terraza descubierta	31.65 m ²
terraza descubierta	69.25 m ²
	100.90 m ²

PROXIMA PROMOCIÓN

Comercializa: "XIOB INMOBILIARIA, S.L.U.", N.I.F. B-02890945. Domicilio: Calle Colón nº 39, 12001 Castellón. Inscrita en el Registro Mercantil de Castellón, en el tomo 1827, folio 48, hoja nº CS-43574, inscripción 1ª. Toda la información requerida por la Ley 8/2004 de 20 de Octubre, de la Vivienda de la Comunidad Valenciana y por el RD 515/1989 así como por el resto de la legislación aplicable, se encontrará cuando se inicie la promoción a disposición del público en las oficinas sitas en Castellón, C/ Colón, nº 39. Las imágenes son informativas y carecen de valor contractual, el mobiliario y elementos decorativos no están incluidos, sujeto a posibles cambios.

